

CE4

GASTO M3/S		PERIODO DE RETORNO TR	
2	10	50	100
0.81	1.22	1.49	1.61



CE1

GASTO M3/S		PERIODO DE RETORNO TR	
2	10	50	100
1.55	2.42	2.97	3.20




CE2

GASTO M3/S		PERIODO DE RETORNO TR	
2	10	50	100
1.89	2.50	3.63	3.91

VISTA EN PLANTA  
ESC 1:1500

- ETAPA I = 143 VIVIENDAS
- ETAPA II = 120 VIVIENDAS
- ETAPA III = 119 VIVIENDAS
- ETAPA IV = 111 VIVIENDAS
- ETAPA V = 94 VIVIENDAS
- ETAPA VI = 96 VIVIENDAS
- ETAPA VII = 68 VIVIENDAS
- ETAPA VIII = 151 VIVIENDAS

POLIGONO GENERAL DE ETAPA 1 LOS CUES=531,367.13m2  
 5% EQ. URB DE ETAPA 1 LOS CUES= 22,447.24m2  
 POLIGONO GENERAL DE ETAPA 2 LOS CUES=334,918.78m2  
 5% EQ. URB DE ETAPA 2 LOS CUES= 33,491.87m2  
 AREA PARA DONACION REQUERIDA= 55,939.11m2  
 AREA PARA DONACION EN PROYECTO= 46,635.35m2  
 AREA PARA DONACION REQUERIDA FALTANTE= 9,303.76m2

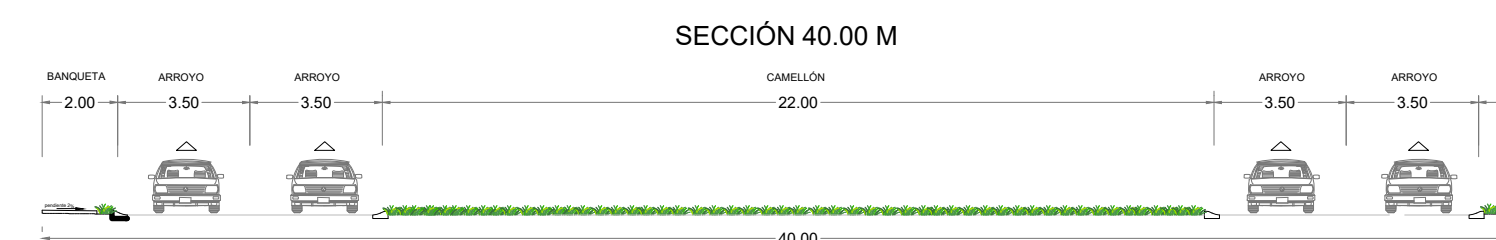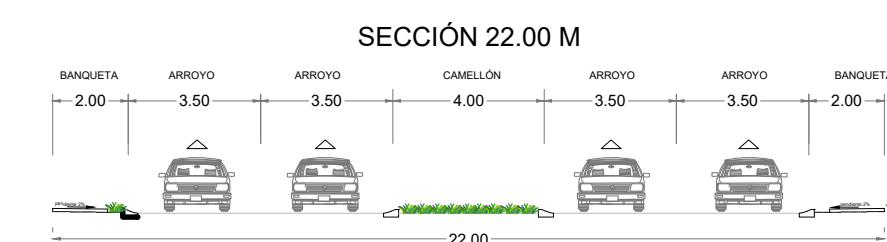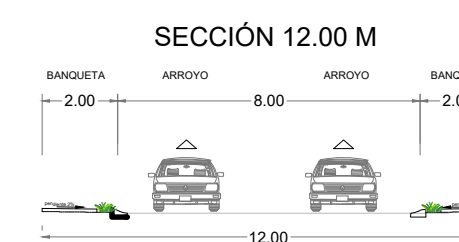

SECCIONES VIALES  
ESC 1:200

# PID-URBANA

PLANEACIÓN - INGENIERÍA - DISEÑO

marioalbertomaldonado@gmail.com  
81 82 53 58 49

PROYECTO :  
LOS CUES – 33 HAS

DIRECCION:  
-

UBICACION:

PROPIETARIO:  
-

NOTAS:  
1.-

SIMBOLOGÍAS:

ESCALA: EN PLANO ACOTACIÓN: MTS  
FECHA: 22/10/2020 DIBUJO: ARQ. L.R.M.

ANTEPROYECTO URBANISTICO

PLANO: 1 CLAVE: ANT-001